



安顺市建筑设计院

证书等级乙级 证书编号 A232002205 号
施工图审查批准单位:

施工图审查批准证书证号:

图纸专用章:

注册师执业章:

工程名称:

安顺市学院路公租房—1号楼


建设单位:

安顺惠民保障性住房开发有限公司

审 定	孟荣麟
工程负责人	胡 杰
专业负责人	胡 杰
审 核	孟荣麟
校 对	孙付彬
设 计	郭 溯
制 图	郭 溯

二 层 平 面 图

工程编号		日期
图 别	建筑	
图 号	04	2013. 01

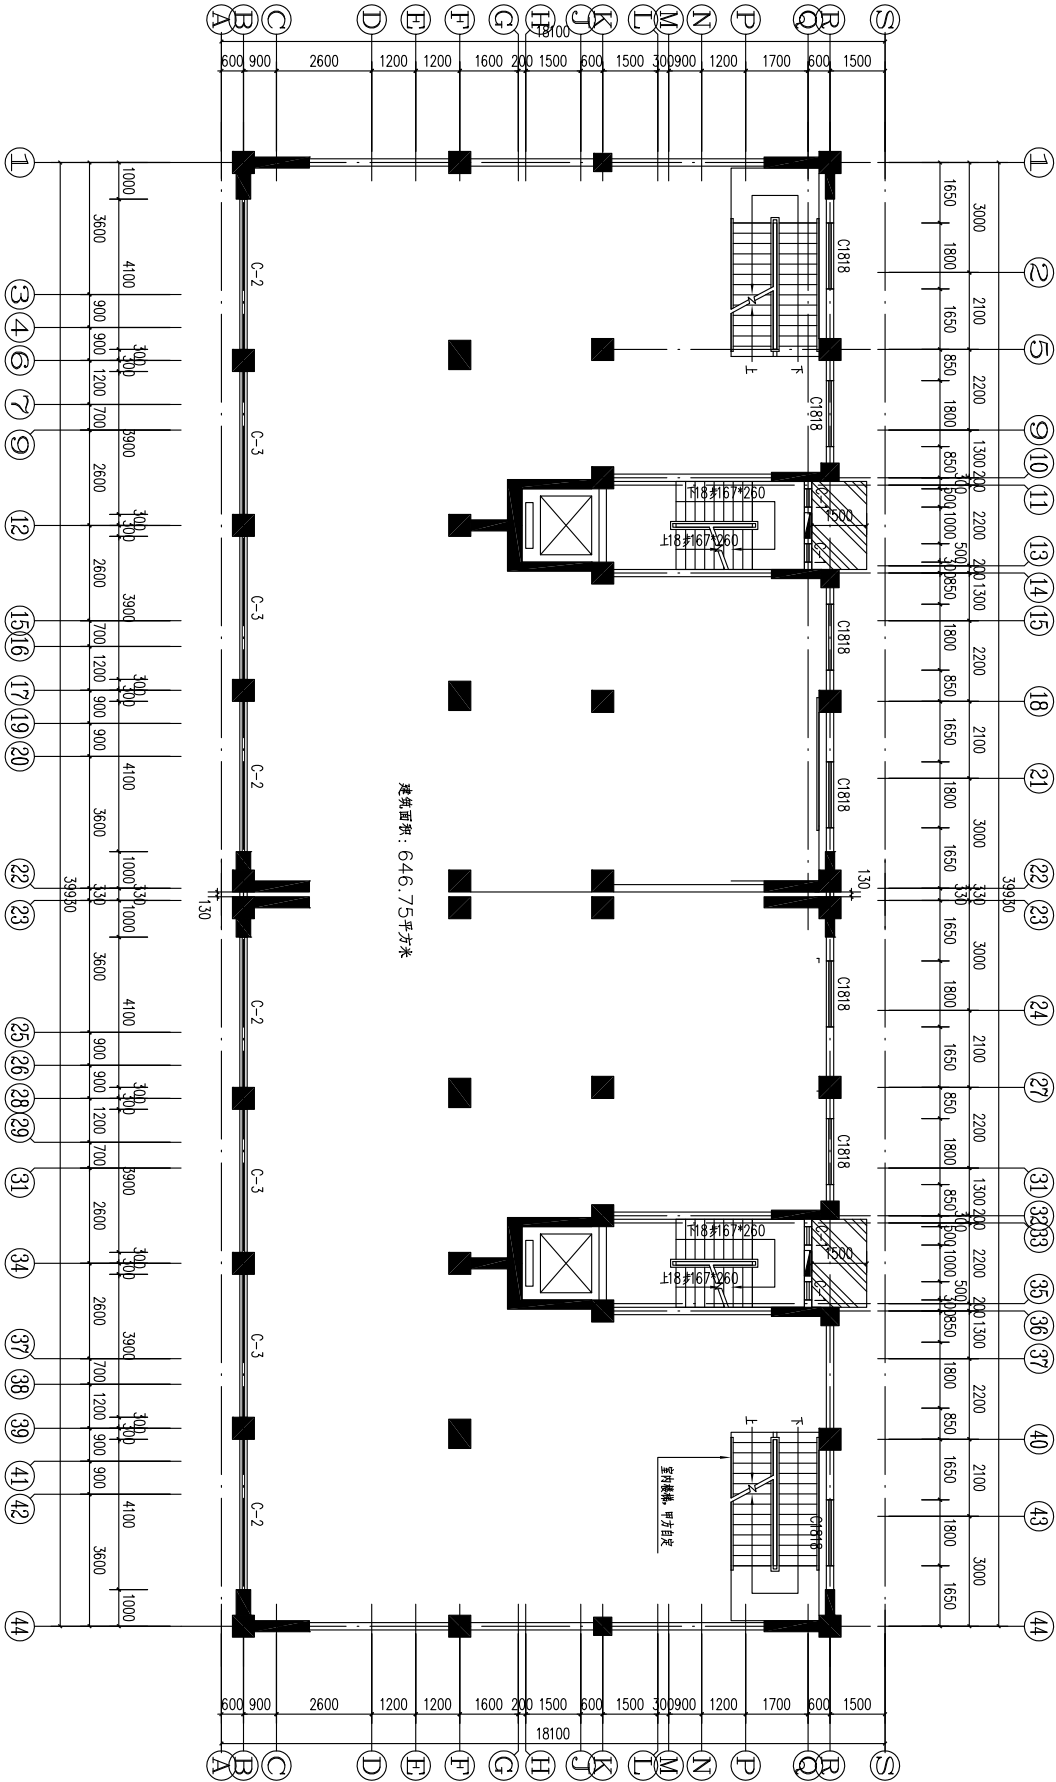

248套公租房1栋二楼铺面平面图

1:100

比例尺: 1:100

说明:

1. 剪力墙及柱位置、大小具体详结构,墙体除特别注明外均为200mm厚度混凝土。
2. 图中消火栓具体详水施图,未定位的由施工单位按规范确定位置。
3. 所有管沟深度低于900mm管沟做1100mm高护道详见西南11J412-53-1b。
4. 平面图中花台、卫生间、厨房等均比房屋结构面分别降低50mm。
5. 卫生间器具为成品安装,由物业主管自理,图中暂不标注。
6. 楼梯详结构,楼梯踏步参见西南11J412-60-5,楼梯栏杆参见西南11J412-43-3a,扶手见58-1a,栏杆高度为1000mm。
7. 管道井在结构面标高位置用玻璃板封闭,预留洞详各专业施工详图。

图中卫生间洁具位置仅供参考,且由地漏方向找坡1%。